


凡例

記号	項目
	敷地境界線 98,517.25 m ²
	建物 (屋根面積: 1,225.20 m ²)
	トラック・ピットロード
	コース関連施設
	駐車場
	進入道路
	コース緩衝帯 (グラベルベット)
	防災調整池
	緑地・多目的広場 (芝・草地)
	他

スパ西浦モーターパーク平面図 (S=1/2, 000)

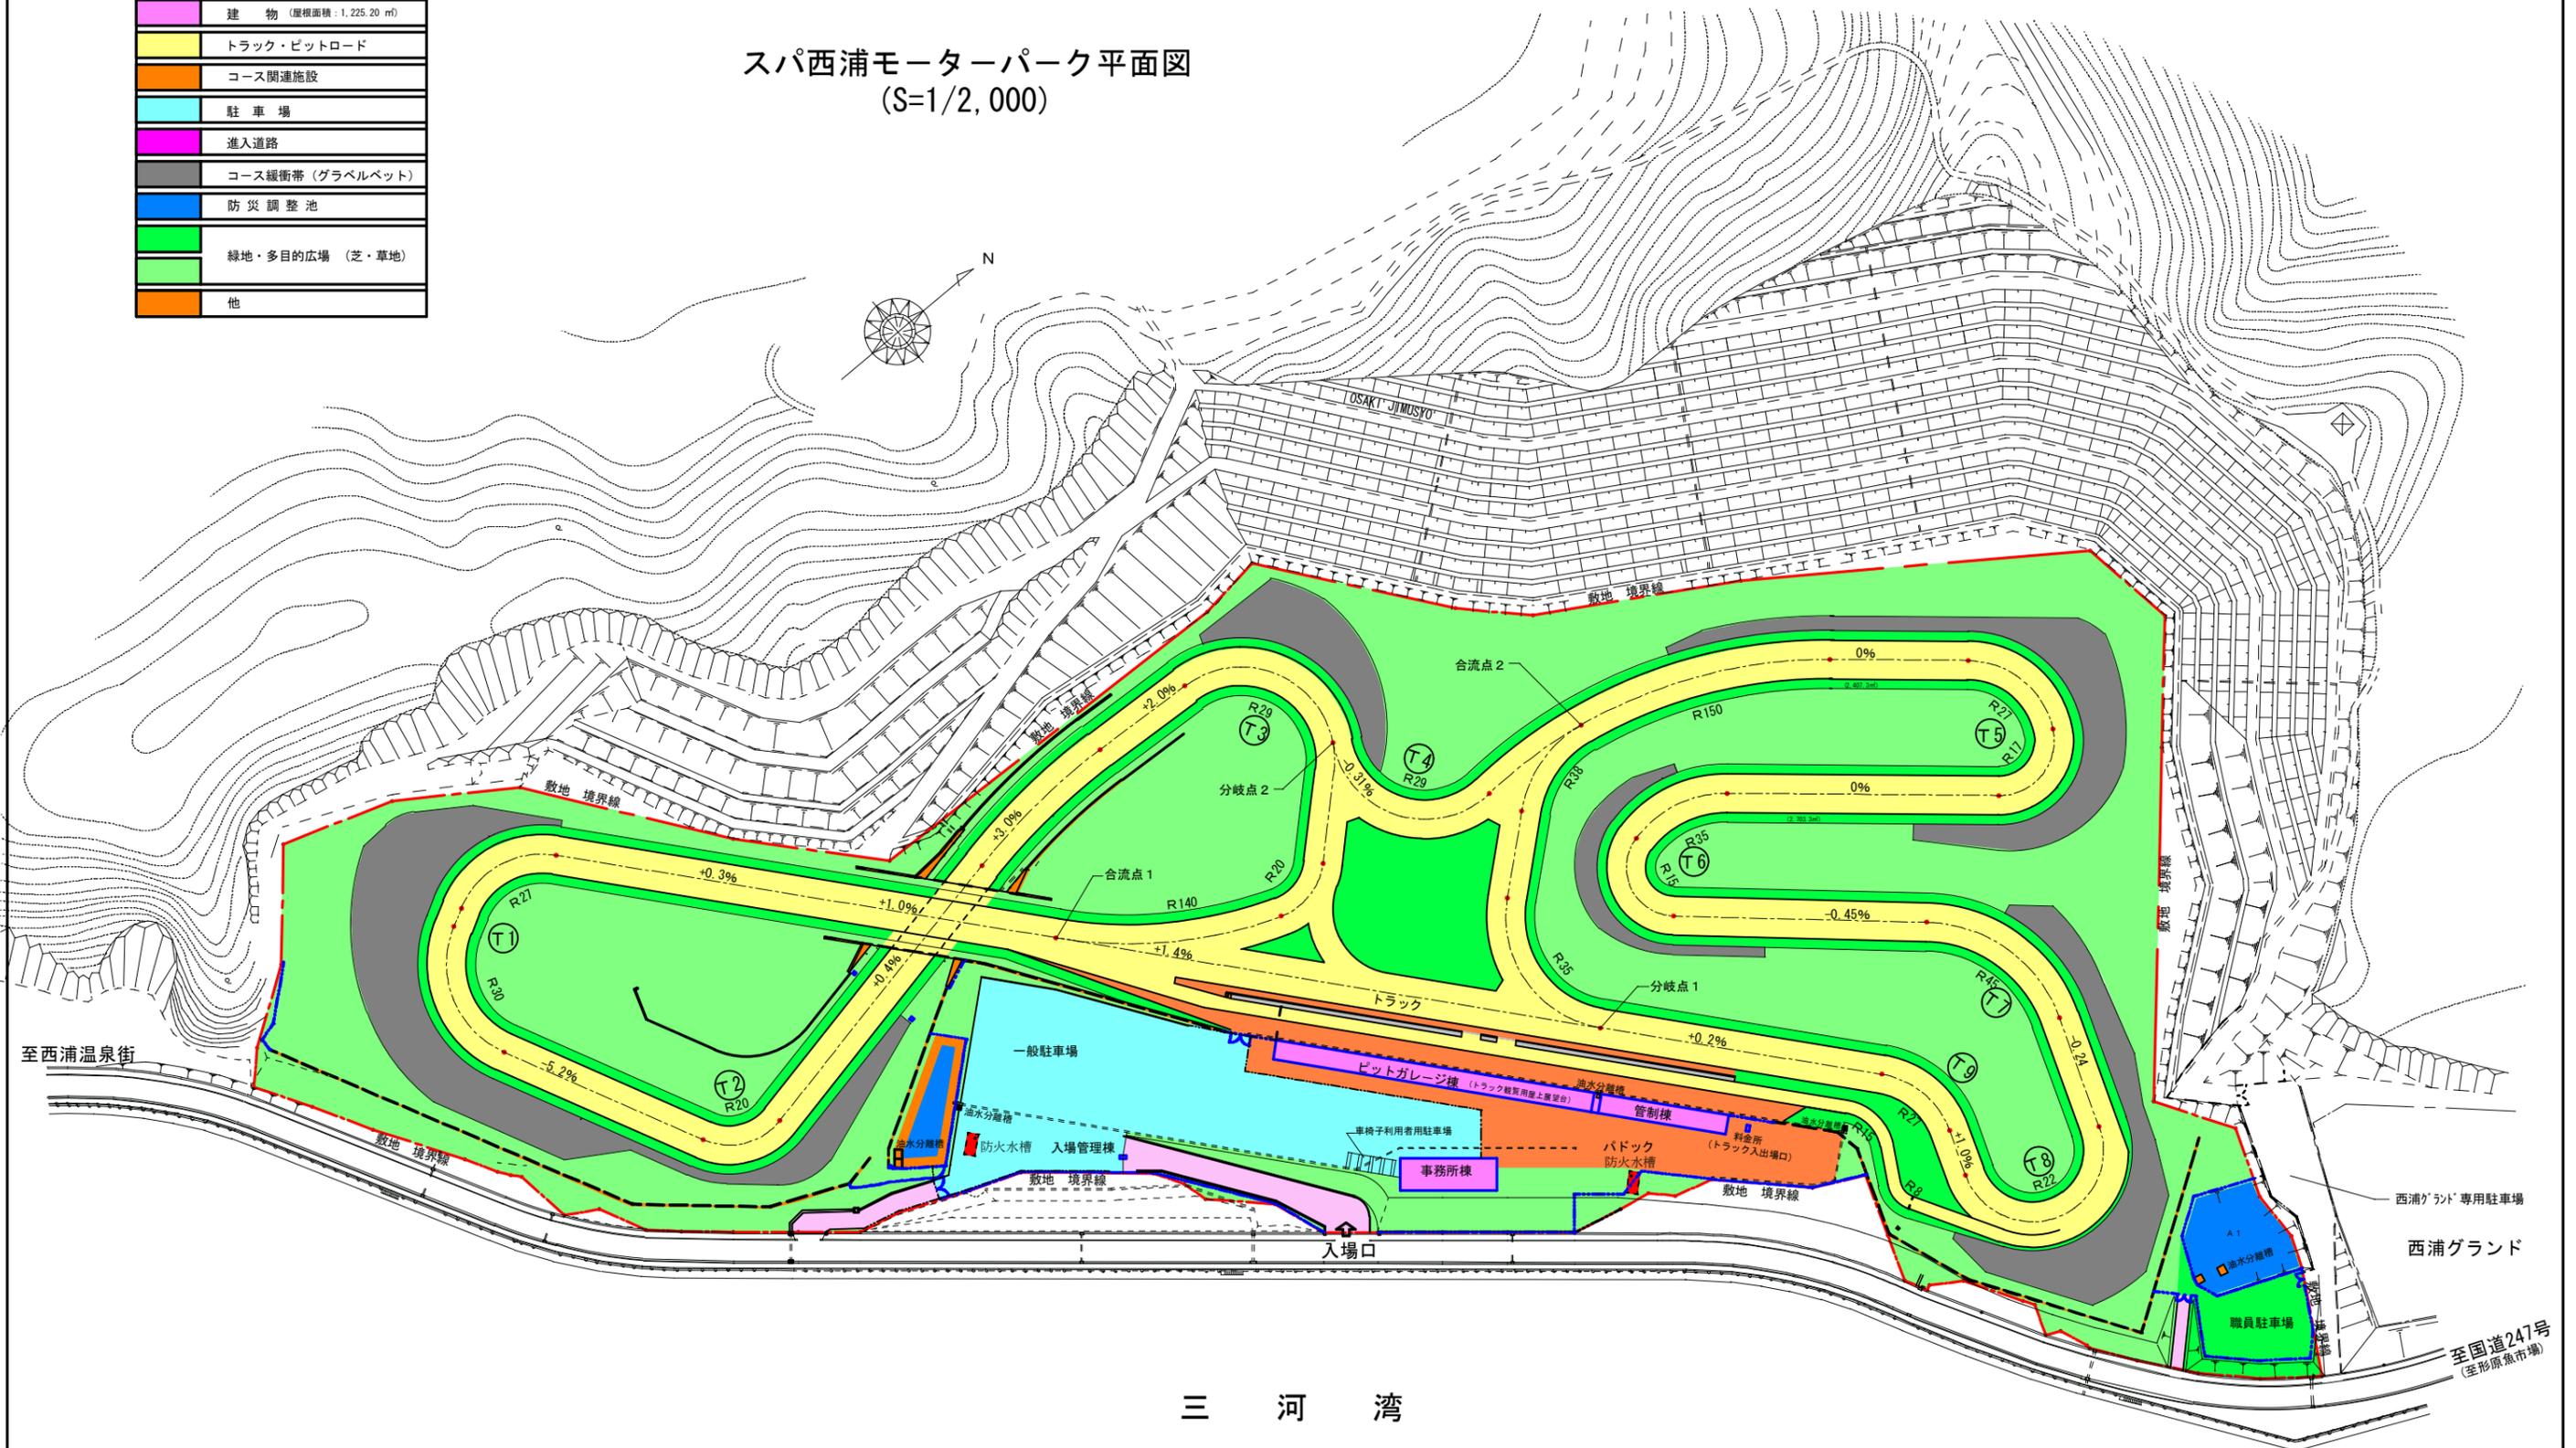

三 河 湾